


FÖRSLAG TILL UTVIDNING OCH ÄNDRING AV STADSPLANEN FÖR DEL AV STADSDELEN HÄSSELBY GÅRD (HÄSSELBY STRAND IV MM.) I STOCKHOLM

SKALA 1:1000

Befestningar:

- Nivåkurvor
- Linje betecknar tre (3) meter utanför det område för vilket fastställdas sålens
- Förslagens gränser för byggnadsvarter, allmän plats eller annat område
- Förslagens gränser mellan områden med olika stadplanbestämmelser
- Förslagens gatuhöjd 1:00 Gatulängd
- Plan, allmän plats eller dylikt
- Gatuplantering ej avsedd till fastställes
- Gällande gränser för byggnadsvarter, allmän plats eller annat område
- Gällande gränser mellan områden med olika stadplanbestämmelser
- Gällande gränser som förslås att utgå
- Byggnadsvarter
- Gatumark
- Befestningar vilka hänföra sig till särskilda bestämmelser
- Illustrationslinje ej avsedd till fastställes
- Siffror, vilka tillhöra gatuplanterna
- Gällande gatuhöjd
- Stadens nollplan

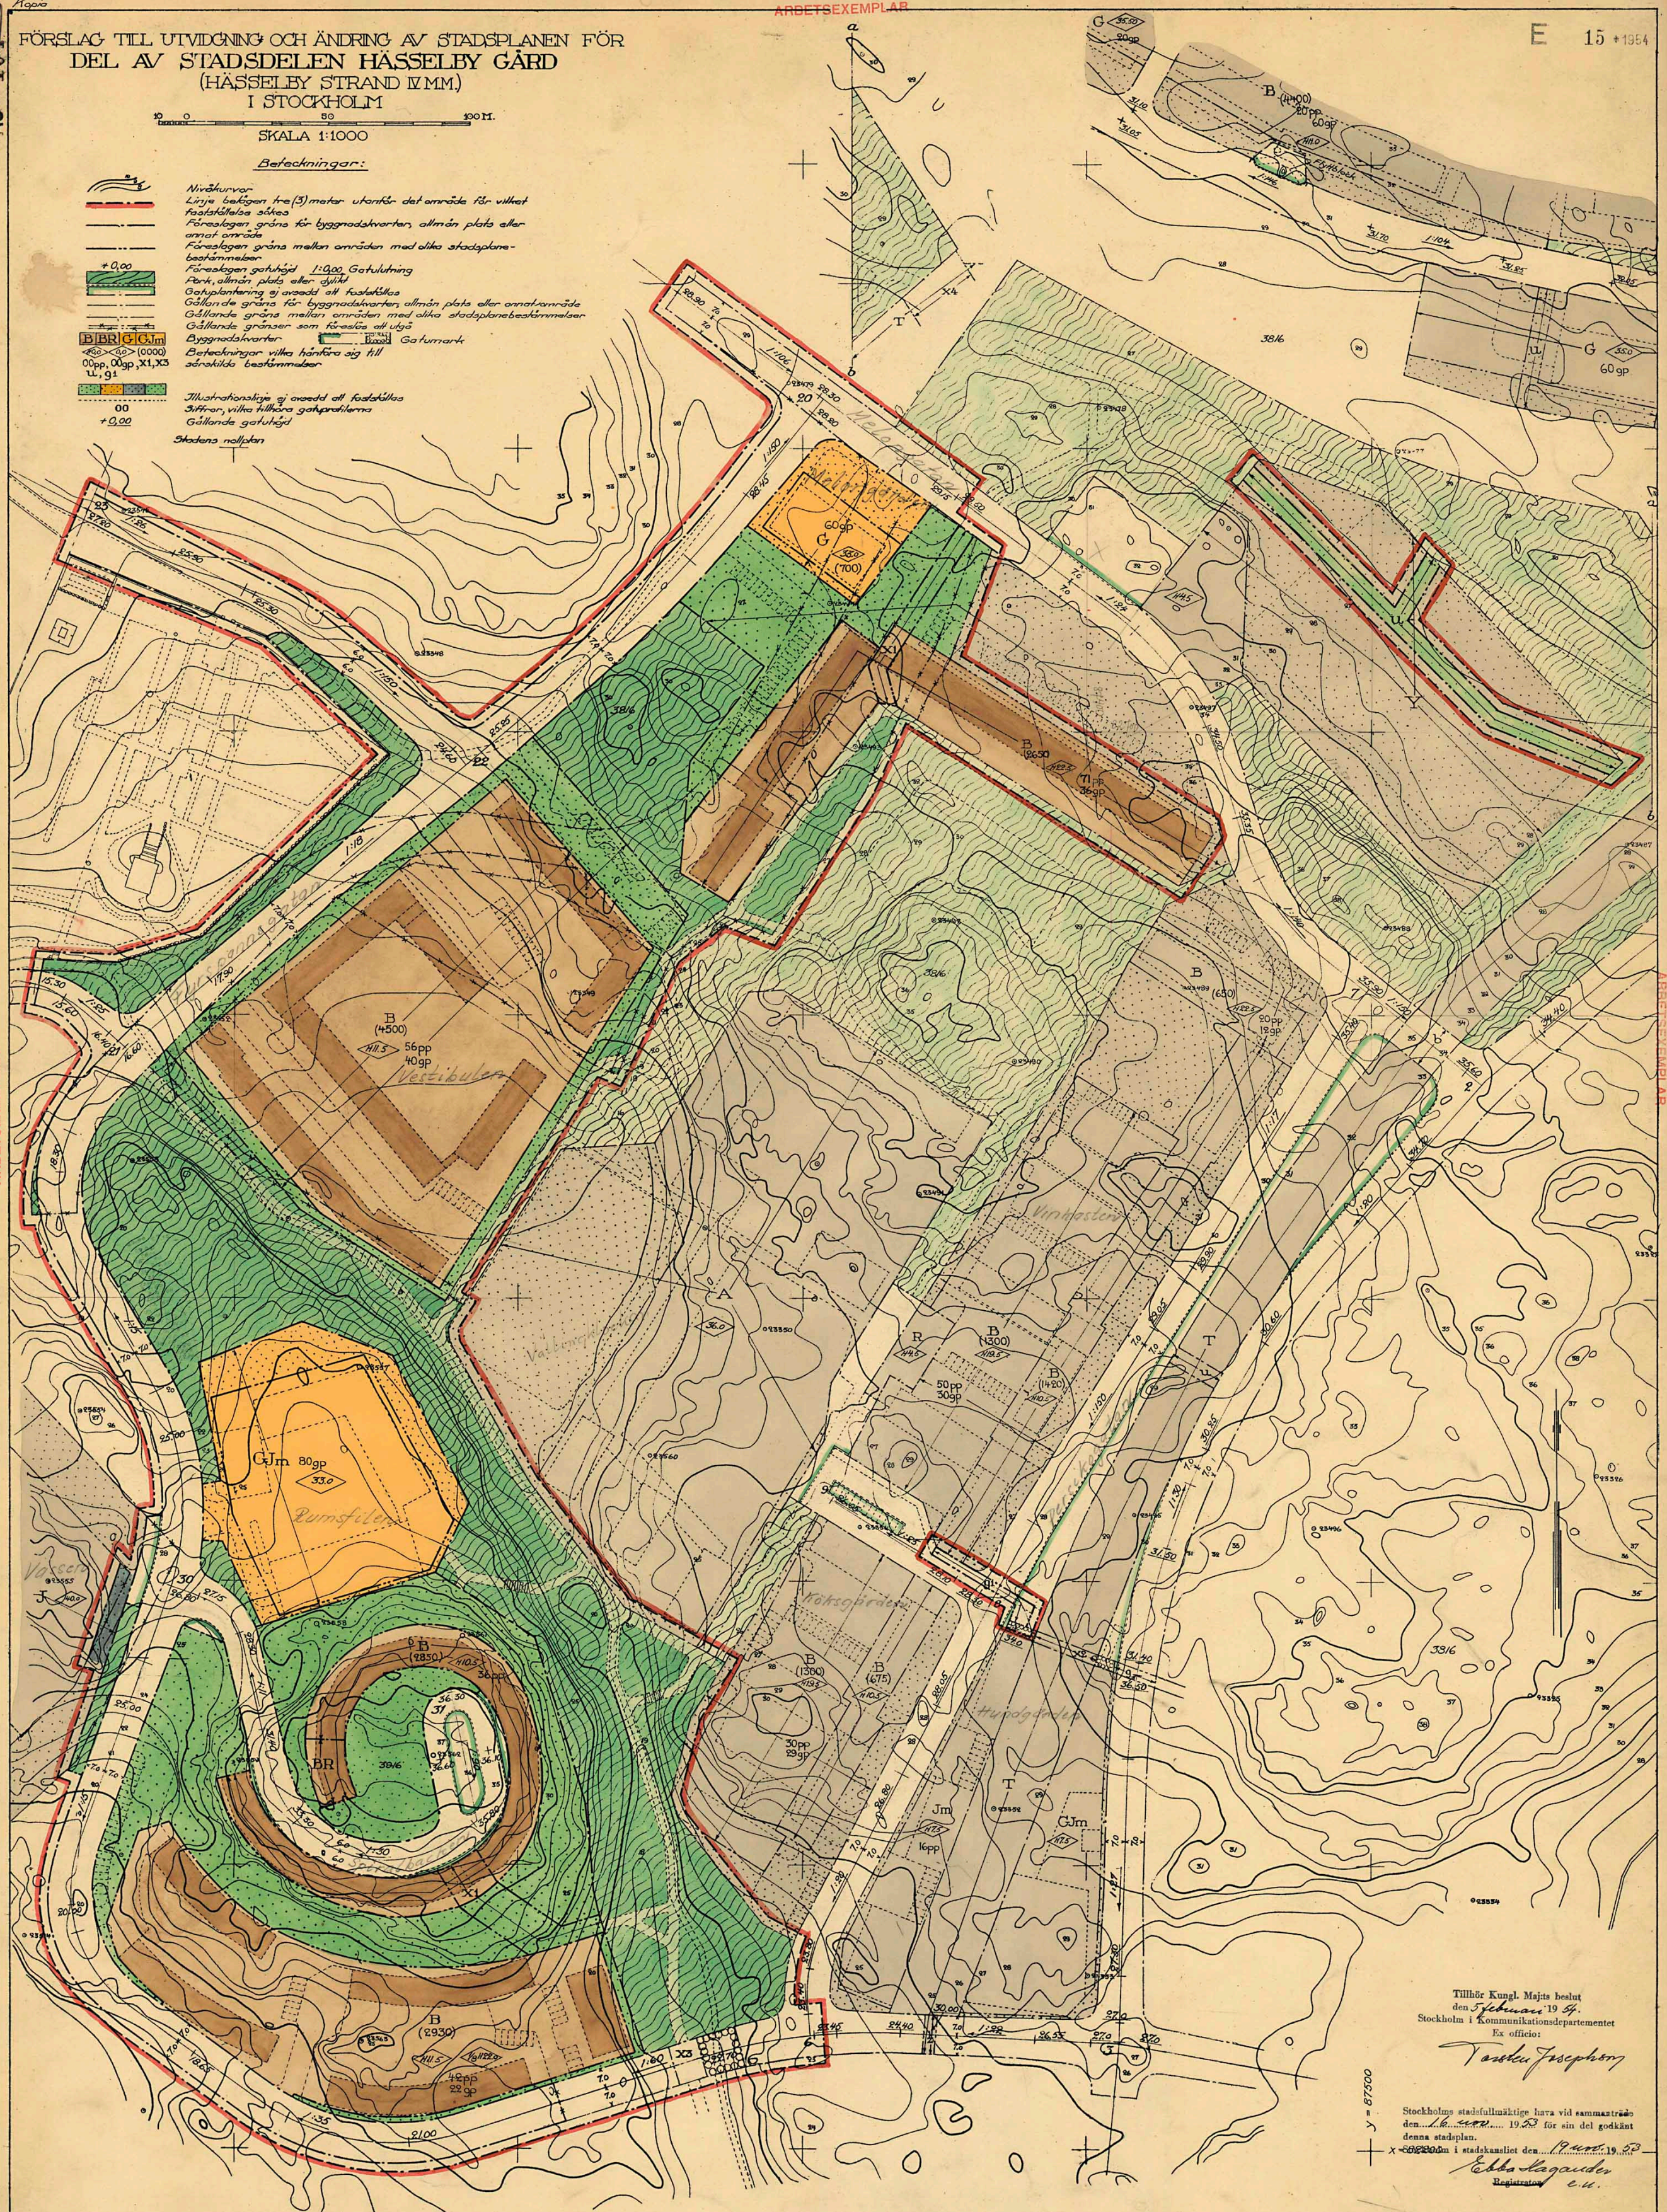

Tillhör Kungl. Majts beslut
den 5 februari 1954
Stockholm i Kommunikationsdepartementet
Ex officio:

Torsten Josephson

Stockholms stadsfullmäktige hava vid sammanträde
den 19 februari 1953 för sin del godkänt
denna stadplan.
i stadskansliet den 19 februari 1953
Edla Hagander
Registrant c.u.

TILHÖR
STADSBYGGNADSKONTOR
ARKIV

Kopians likhet med originalet bekräftar
Stockholm i stadsingenjörkontoret den 19 juni 1954
Valdemar Larsson
t.f. Arkivare

Stockholms stads stadsplanenheten den 5 juni 1953	PI 4160
<i>W. Lindblom</i>	SFN
Tillhör stadsplanenämndens skrivelse av den 8 juni 1953 till fastighetsnämnden	SF
B. Aspögren	KGL ÖA
	MÅDT.